


Neubebauung Ortseingang Werther

19.05.2022


Investor / Bauherr
Cord Immobilien
Werther GbR Engerstraße



Kooperation Rainer Mühl Architekt BDA
... **crayen bergedieck klasing**
architekten | BDA Partner




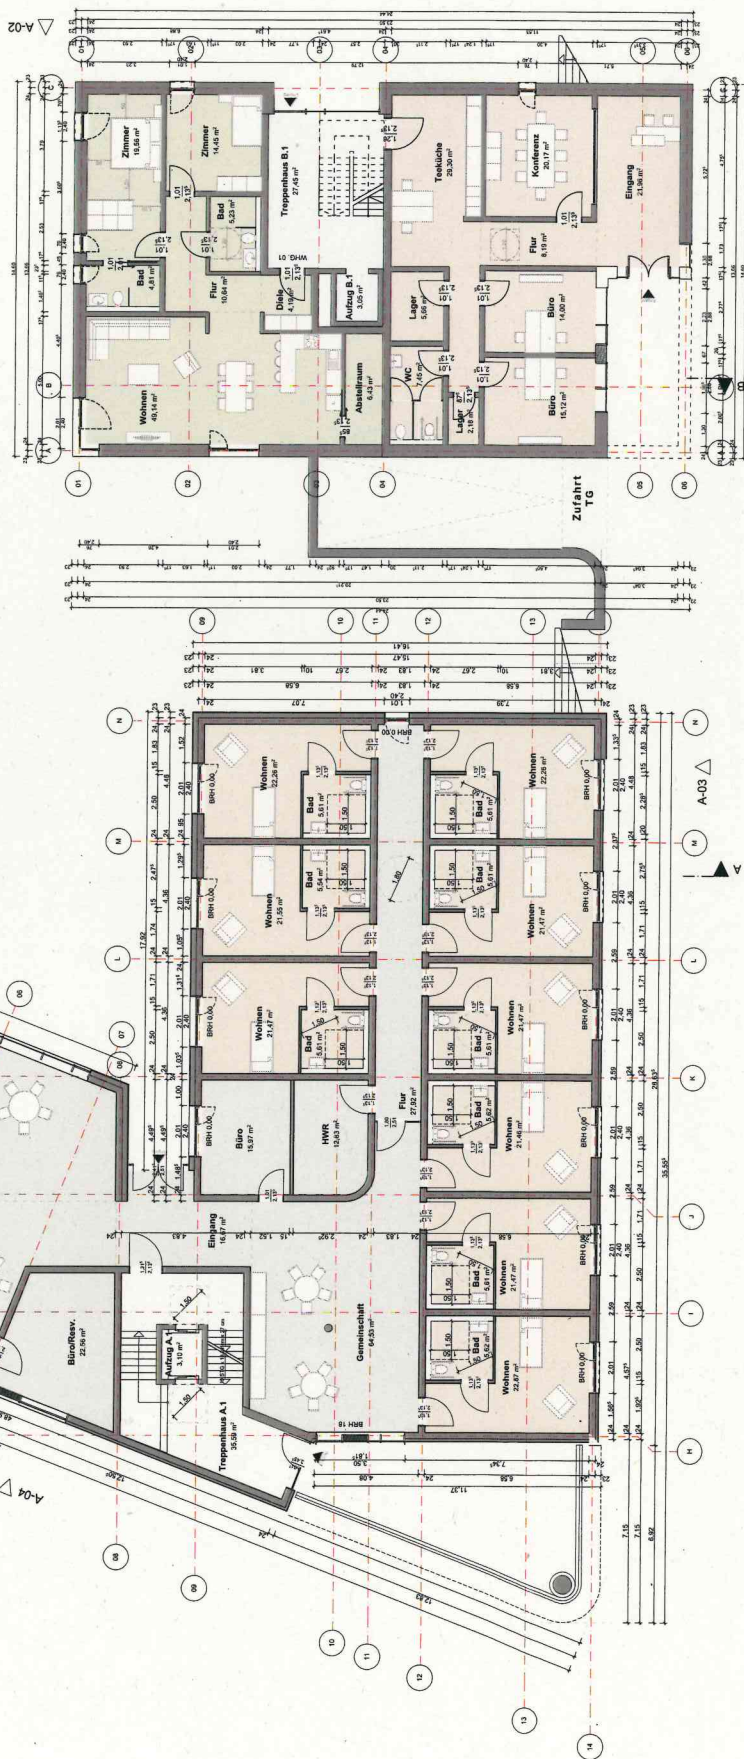




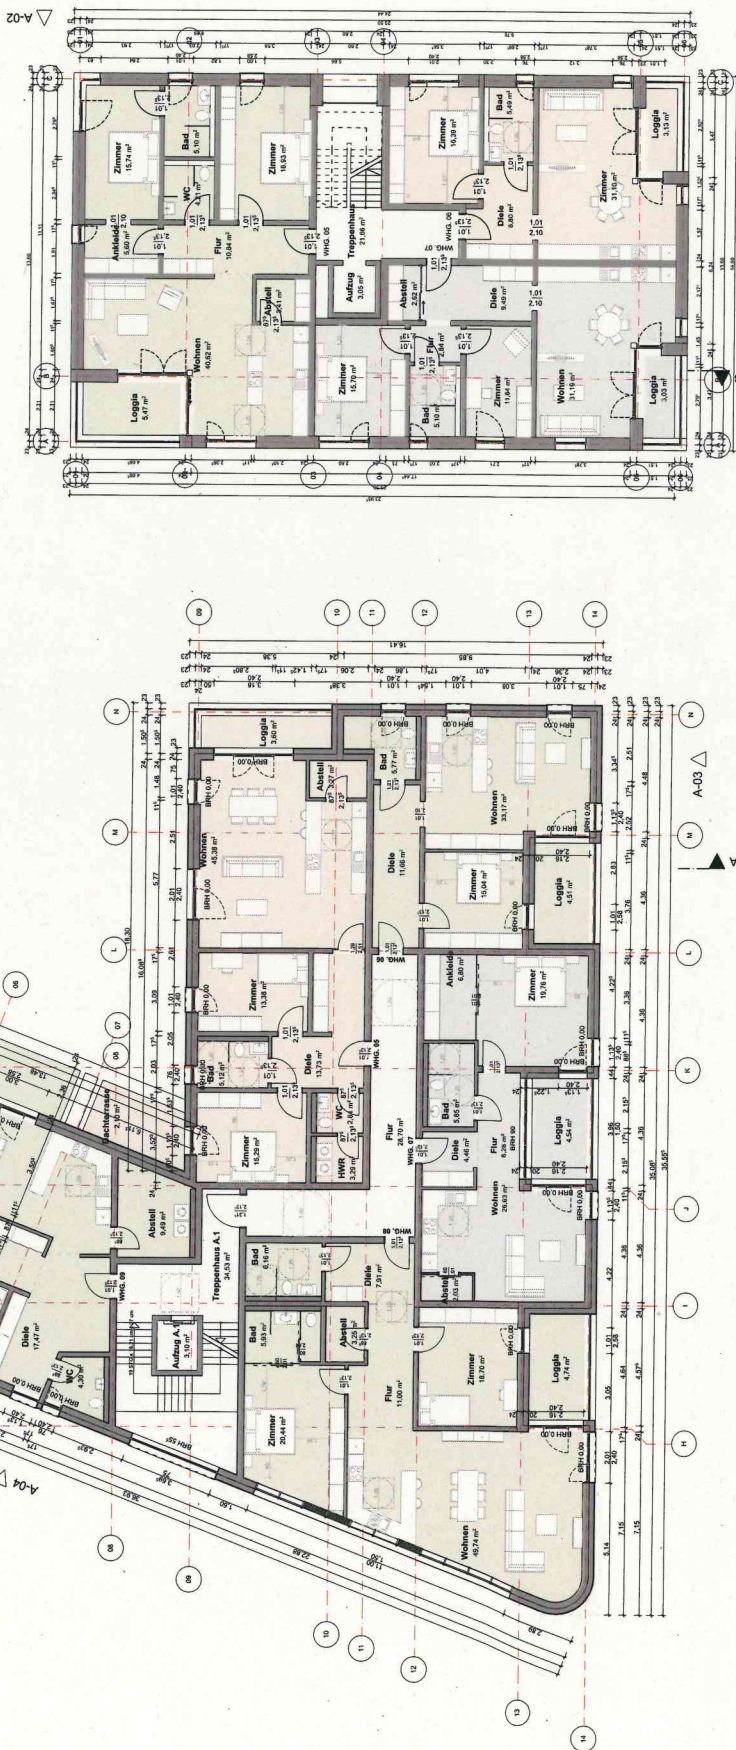

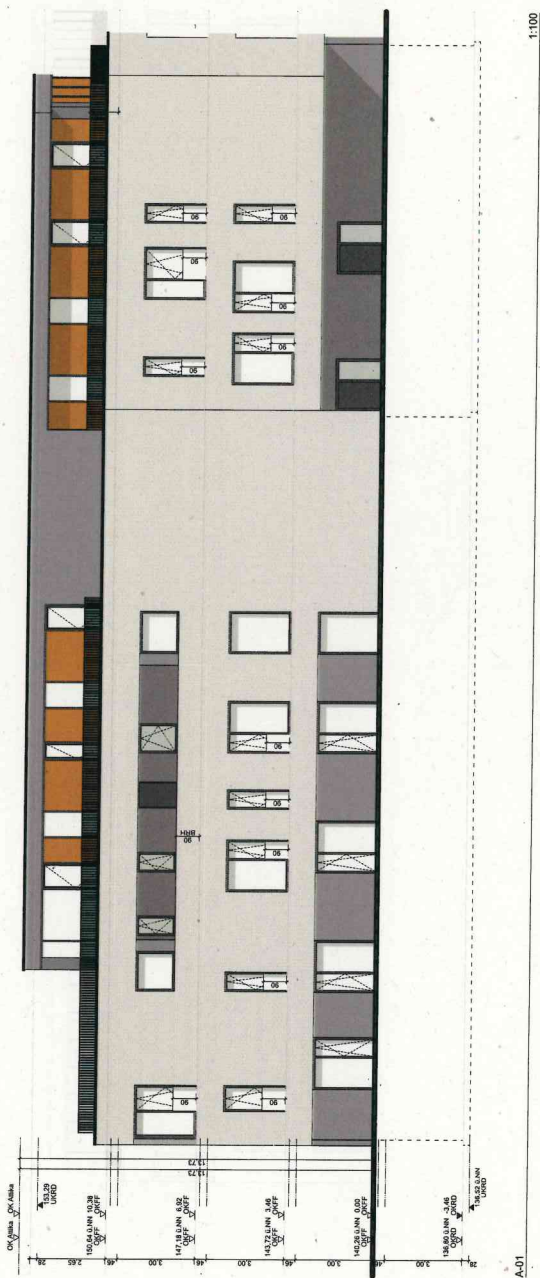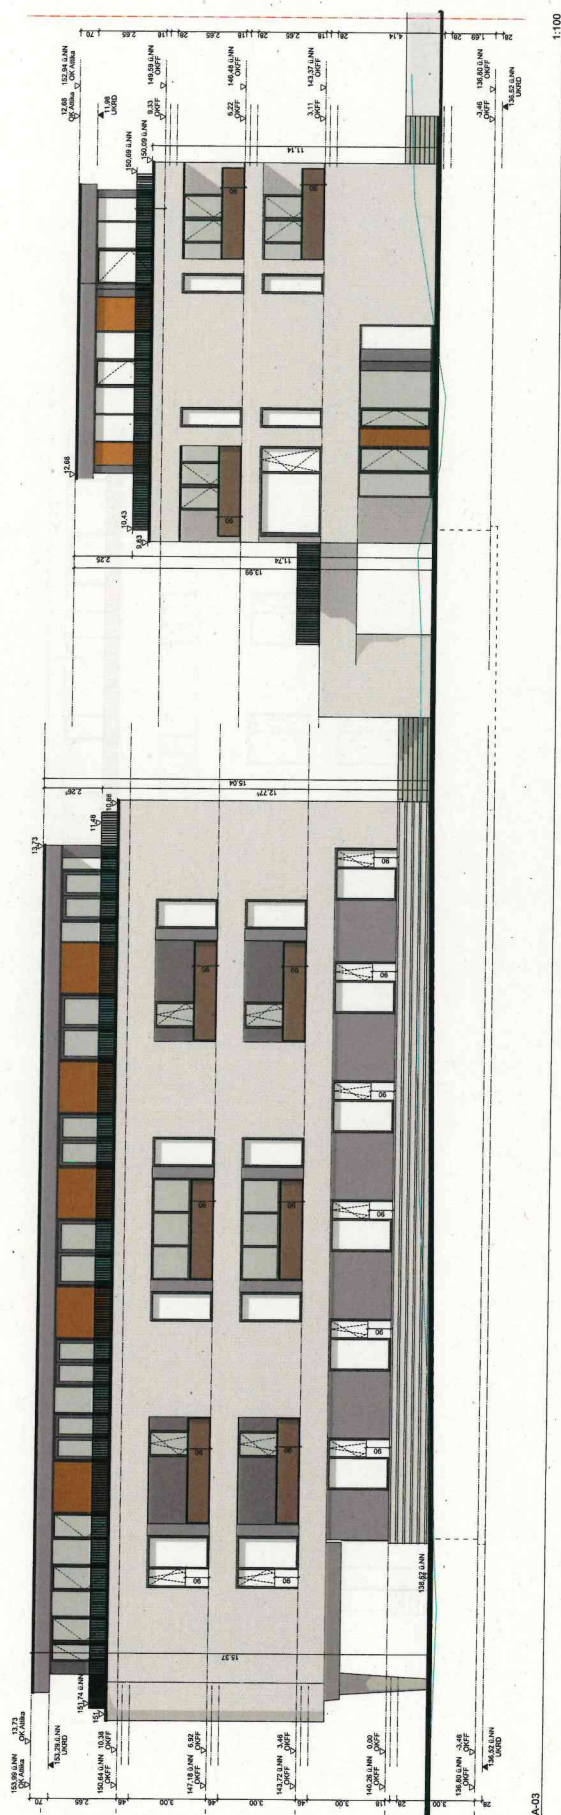


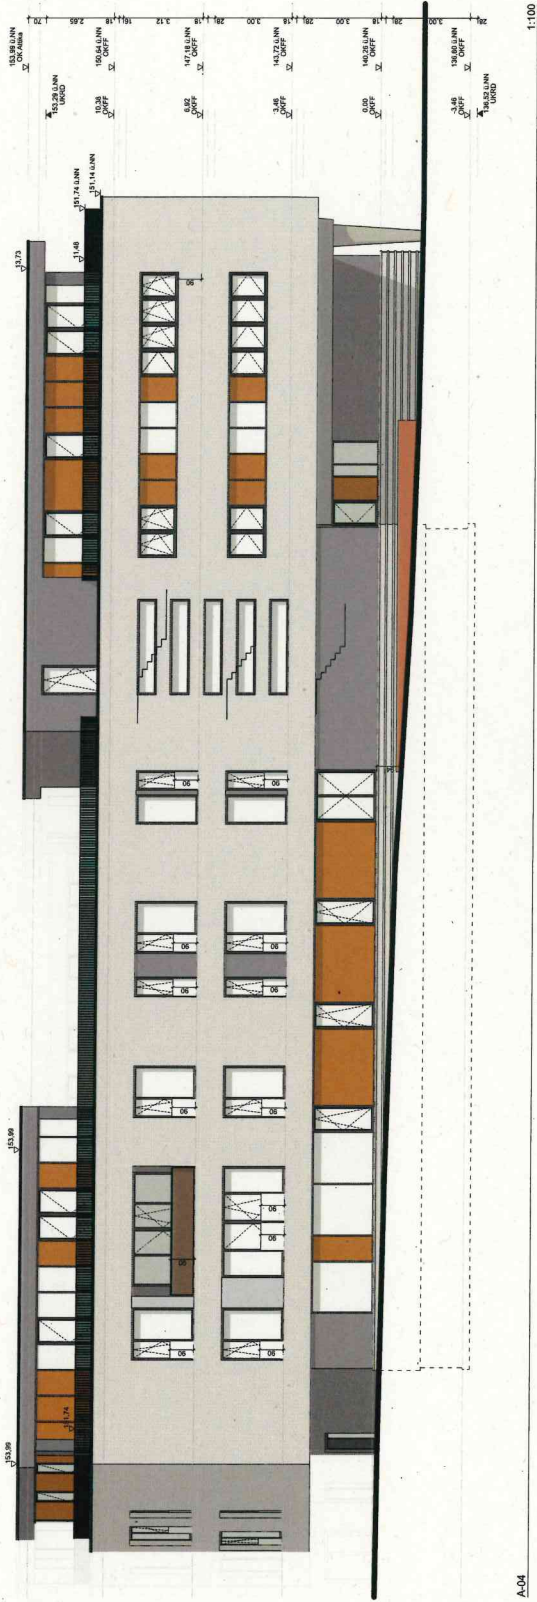


A-04

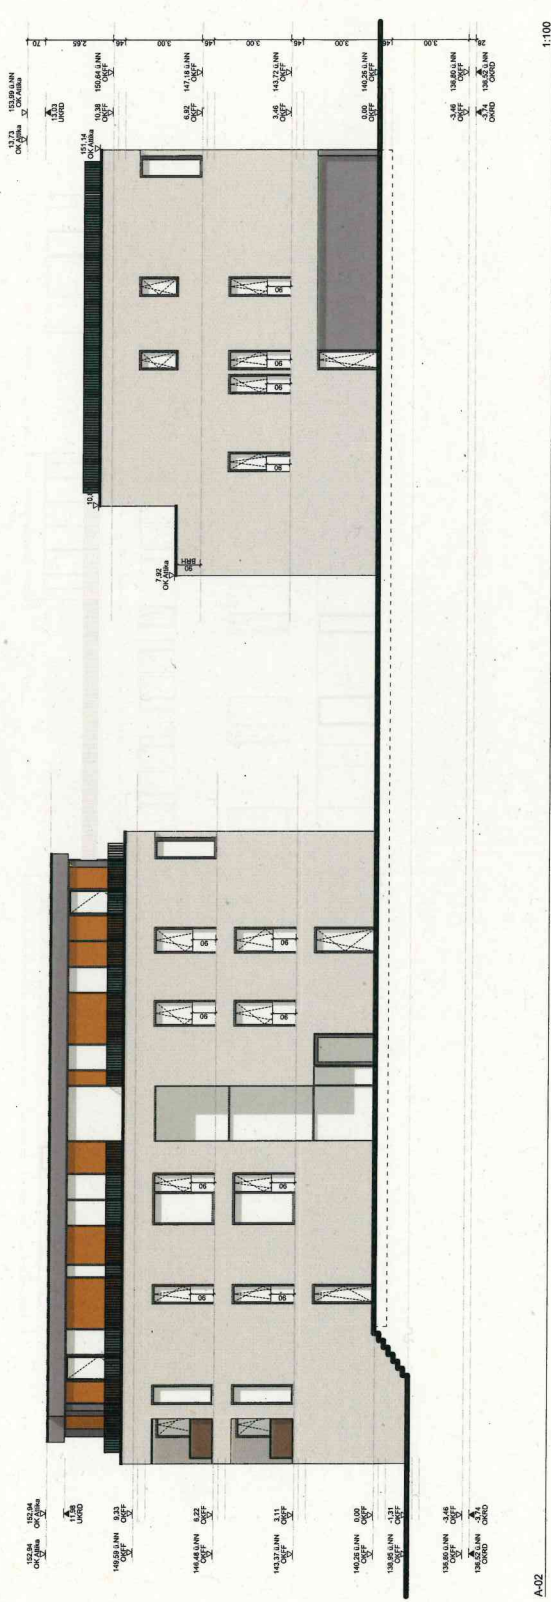

A-02

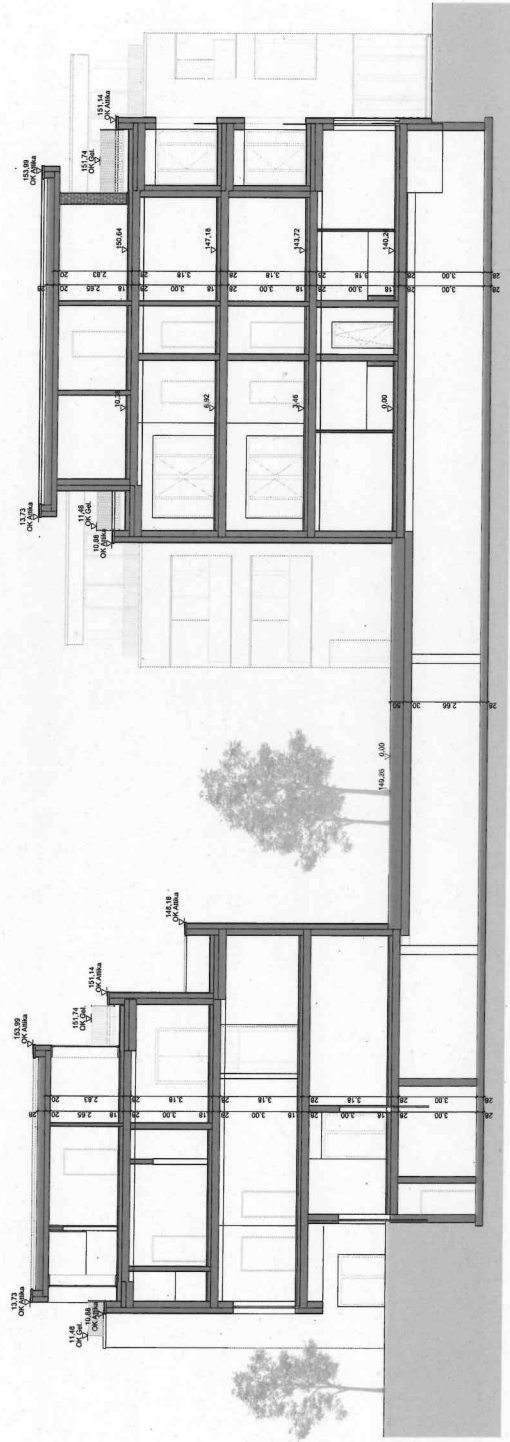

A Schnitt A-A 1:100

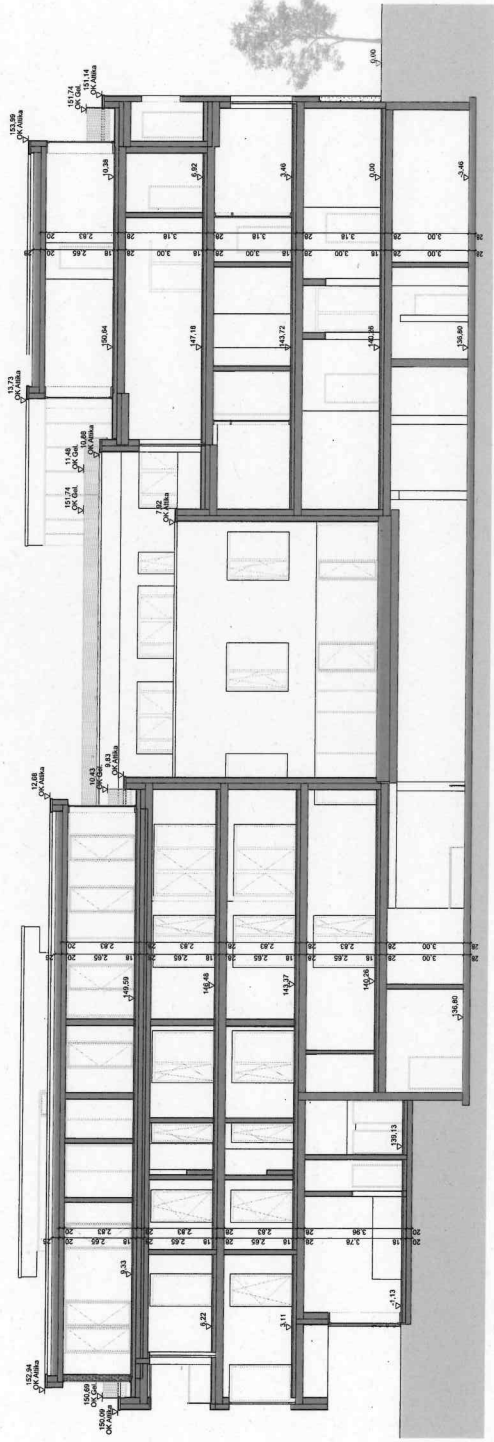

B Schnitt B-B 1:100







